
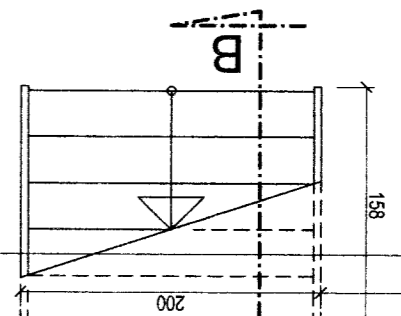


AUTOR: mgr inż. arch. Teresa Chwał	
Upr. nr kom. 39/90	
sierpień 2008	
RZUT PIWNIC	rys. 2
skala 1:50	
INWESTOR: Caritas Diecezji Łomżyńskiej	
ADRES: Łomża ul. Rybaków 1	
OPRACOWAŁ: mgr inż. arch. Tomasz Chwał	
OSRÓDKA CHARYTARZYWNO-OPIEKUNICZEGO W PTAKACH	
ADRES: Łomża gm. Nowogród nr działki 20/3	
OPINIĘ TECHNICZNA I INWENTARYZACJA BUDYNKU	

RZUT PIWNIC

1:50

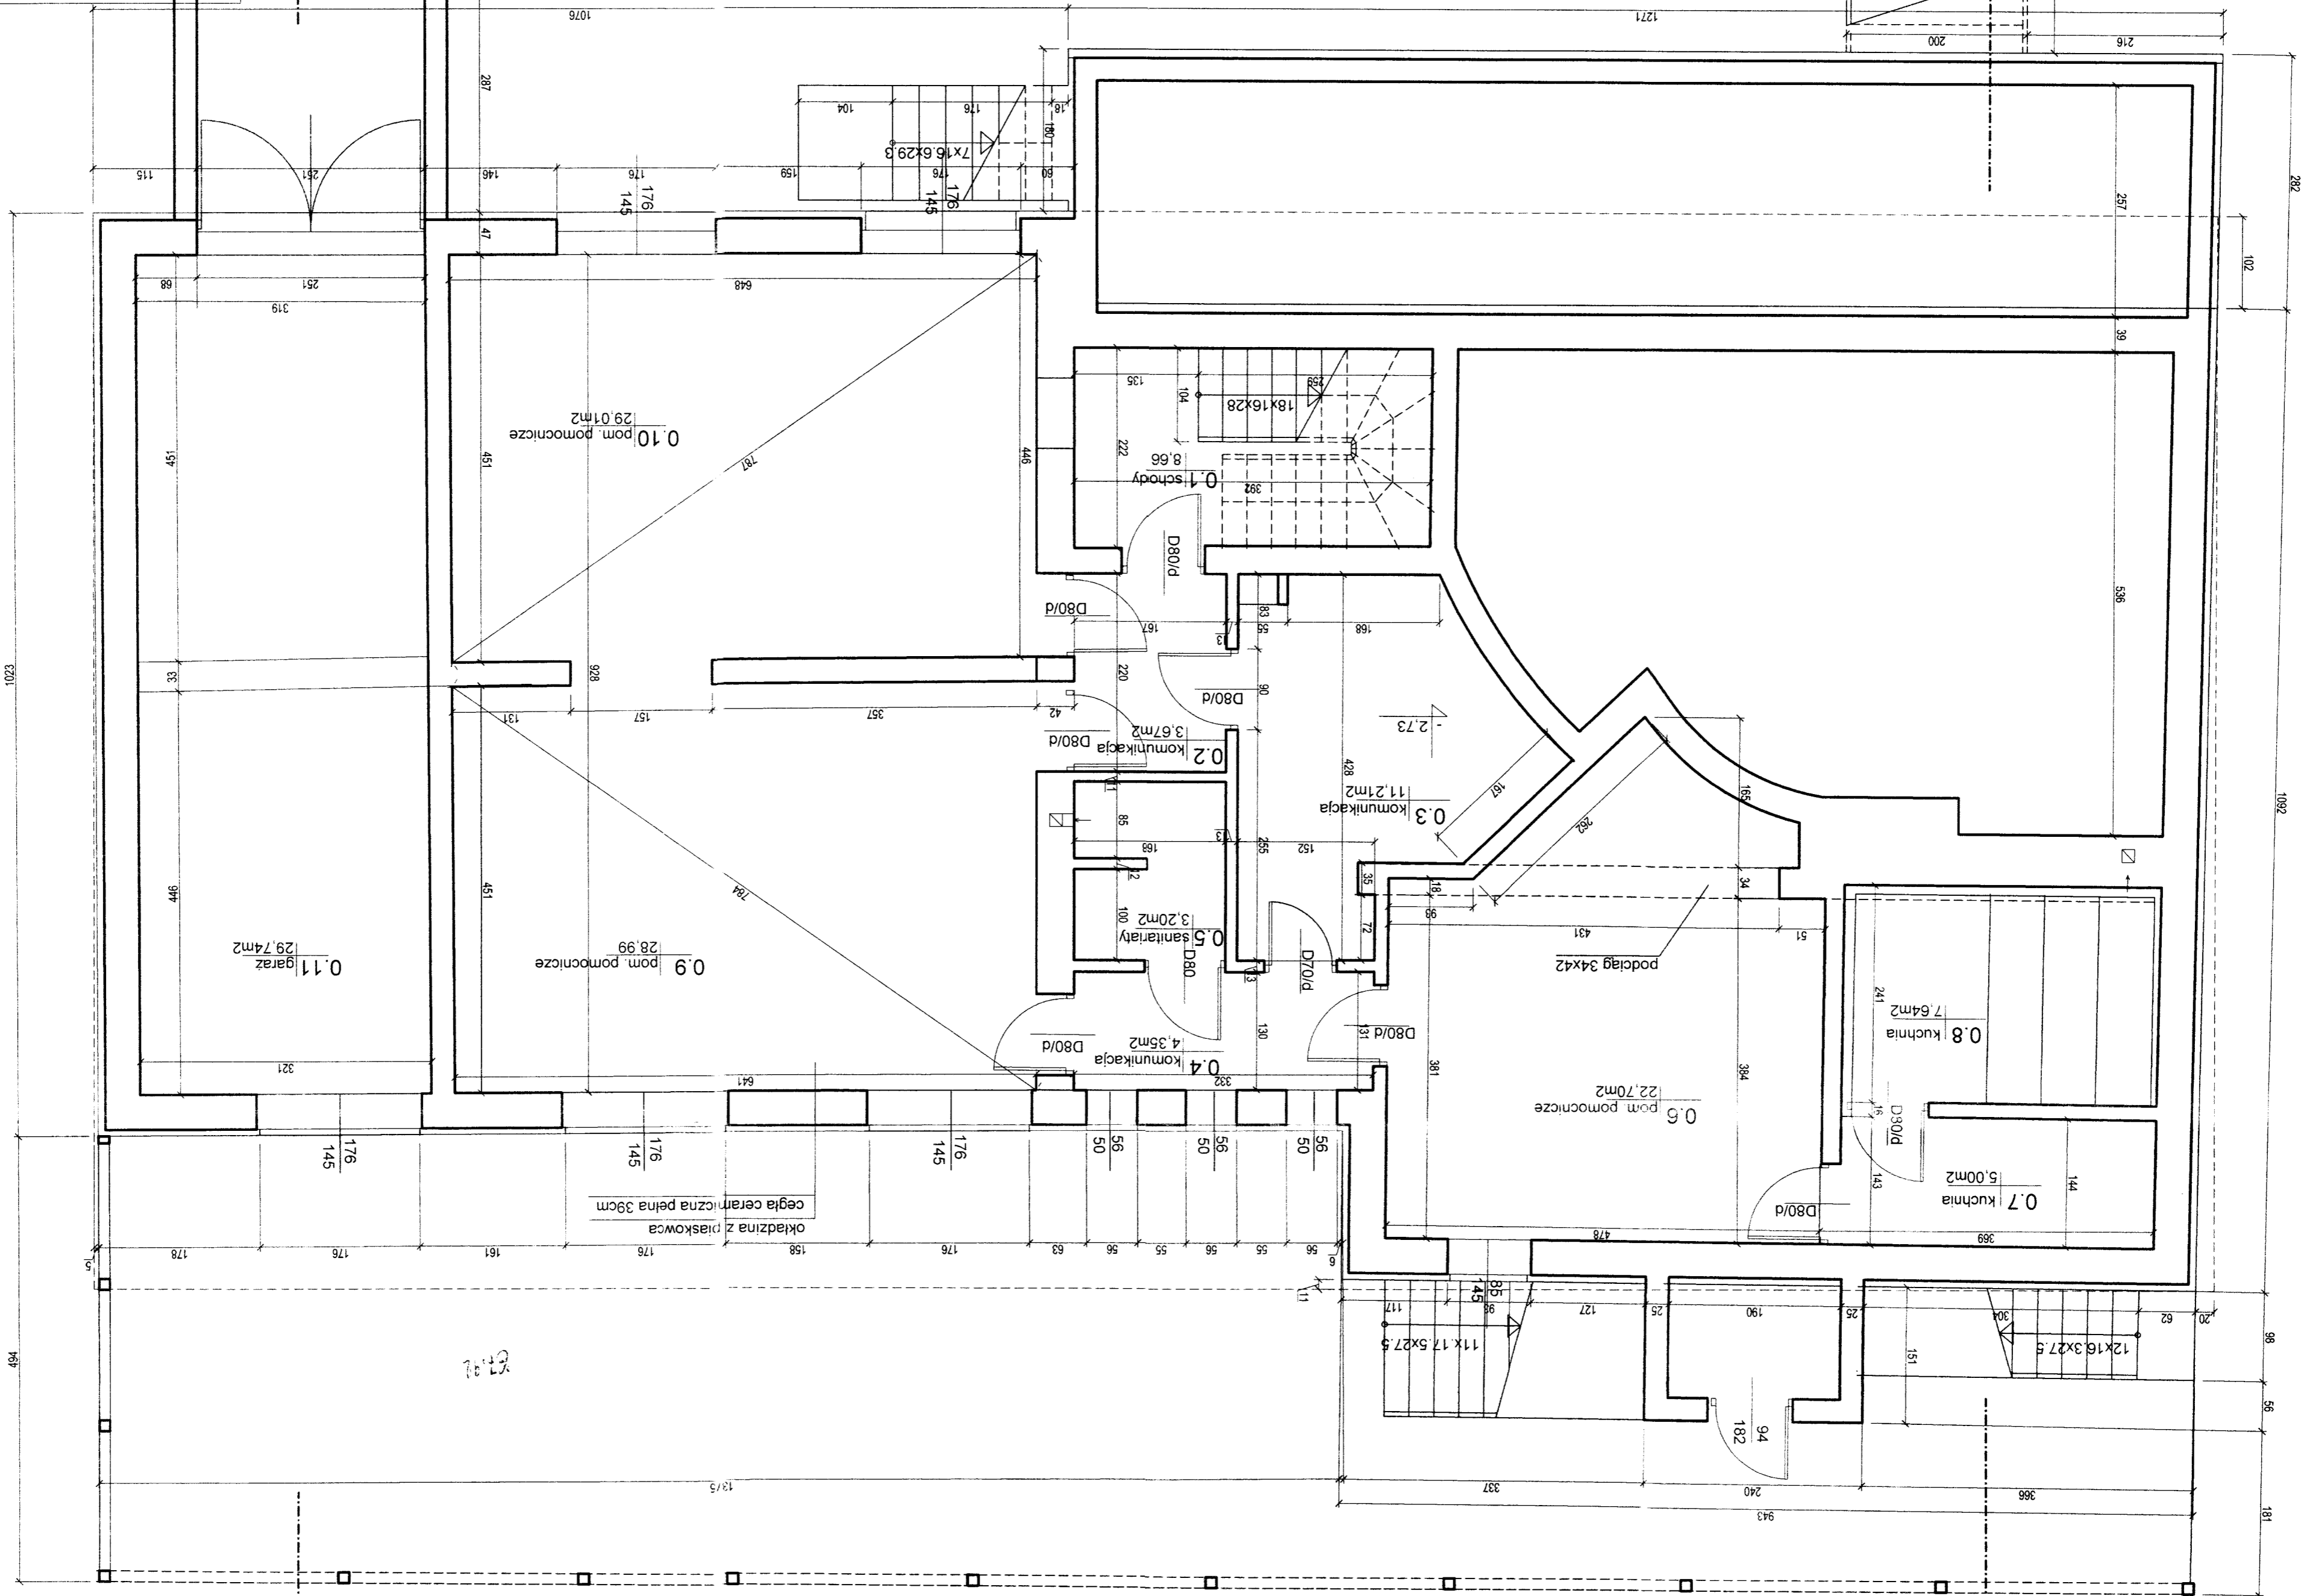

Handwritten notes:
 4026
 1224
 5347/2012 x 1015 = 2460

A-A

B-B