SCHEMAT KONSTRUKCJI PIWNIC

STROP PROJEKT. ▽−0,05 (POZIOM GÓRN. KRAW. STANU SUROW.)

LEGENDA:
▽ −2,85 — POZIOM GÓRNEJ KRAW. POSADZKI PIWNIC.
▽ −1,95 — —"— —"— —"— POSADZKI PARTERU.

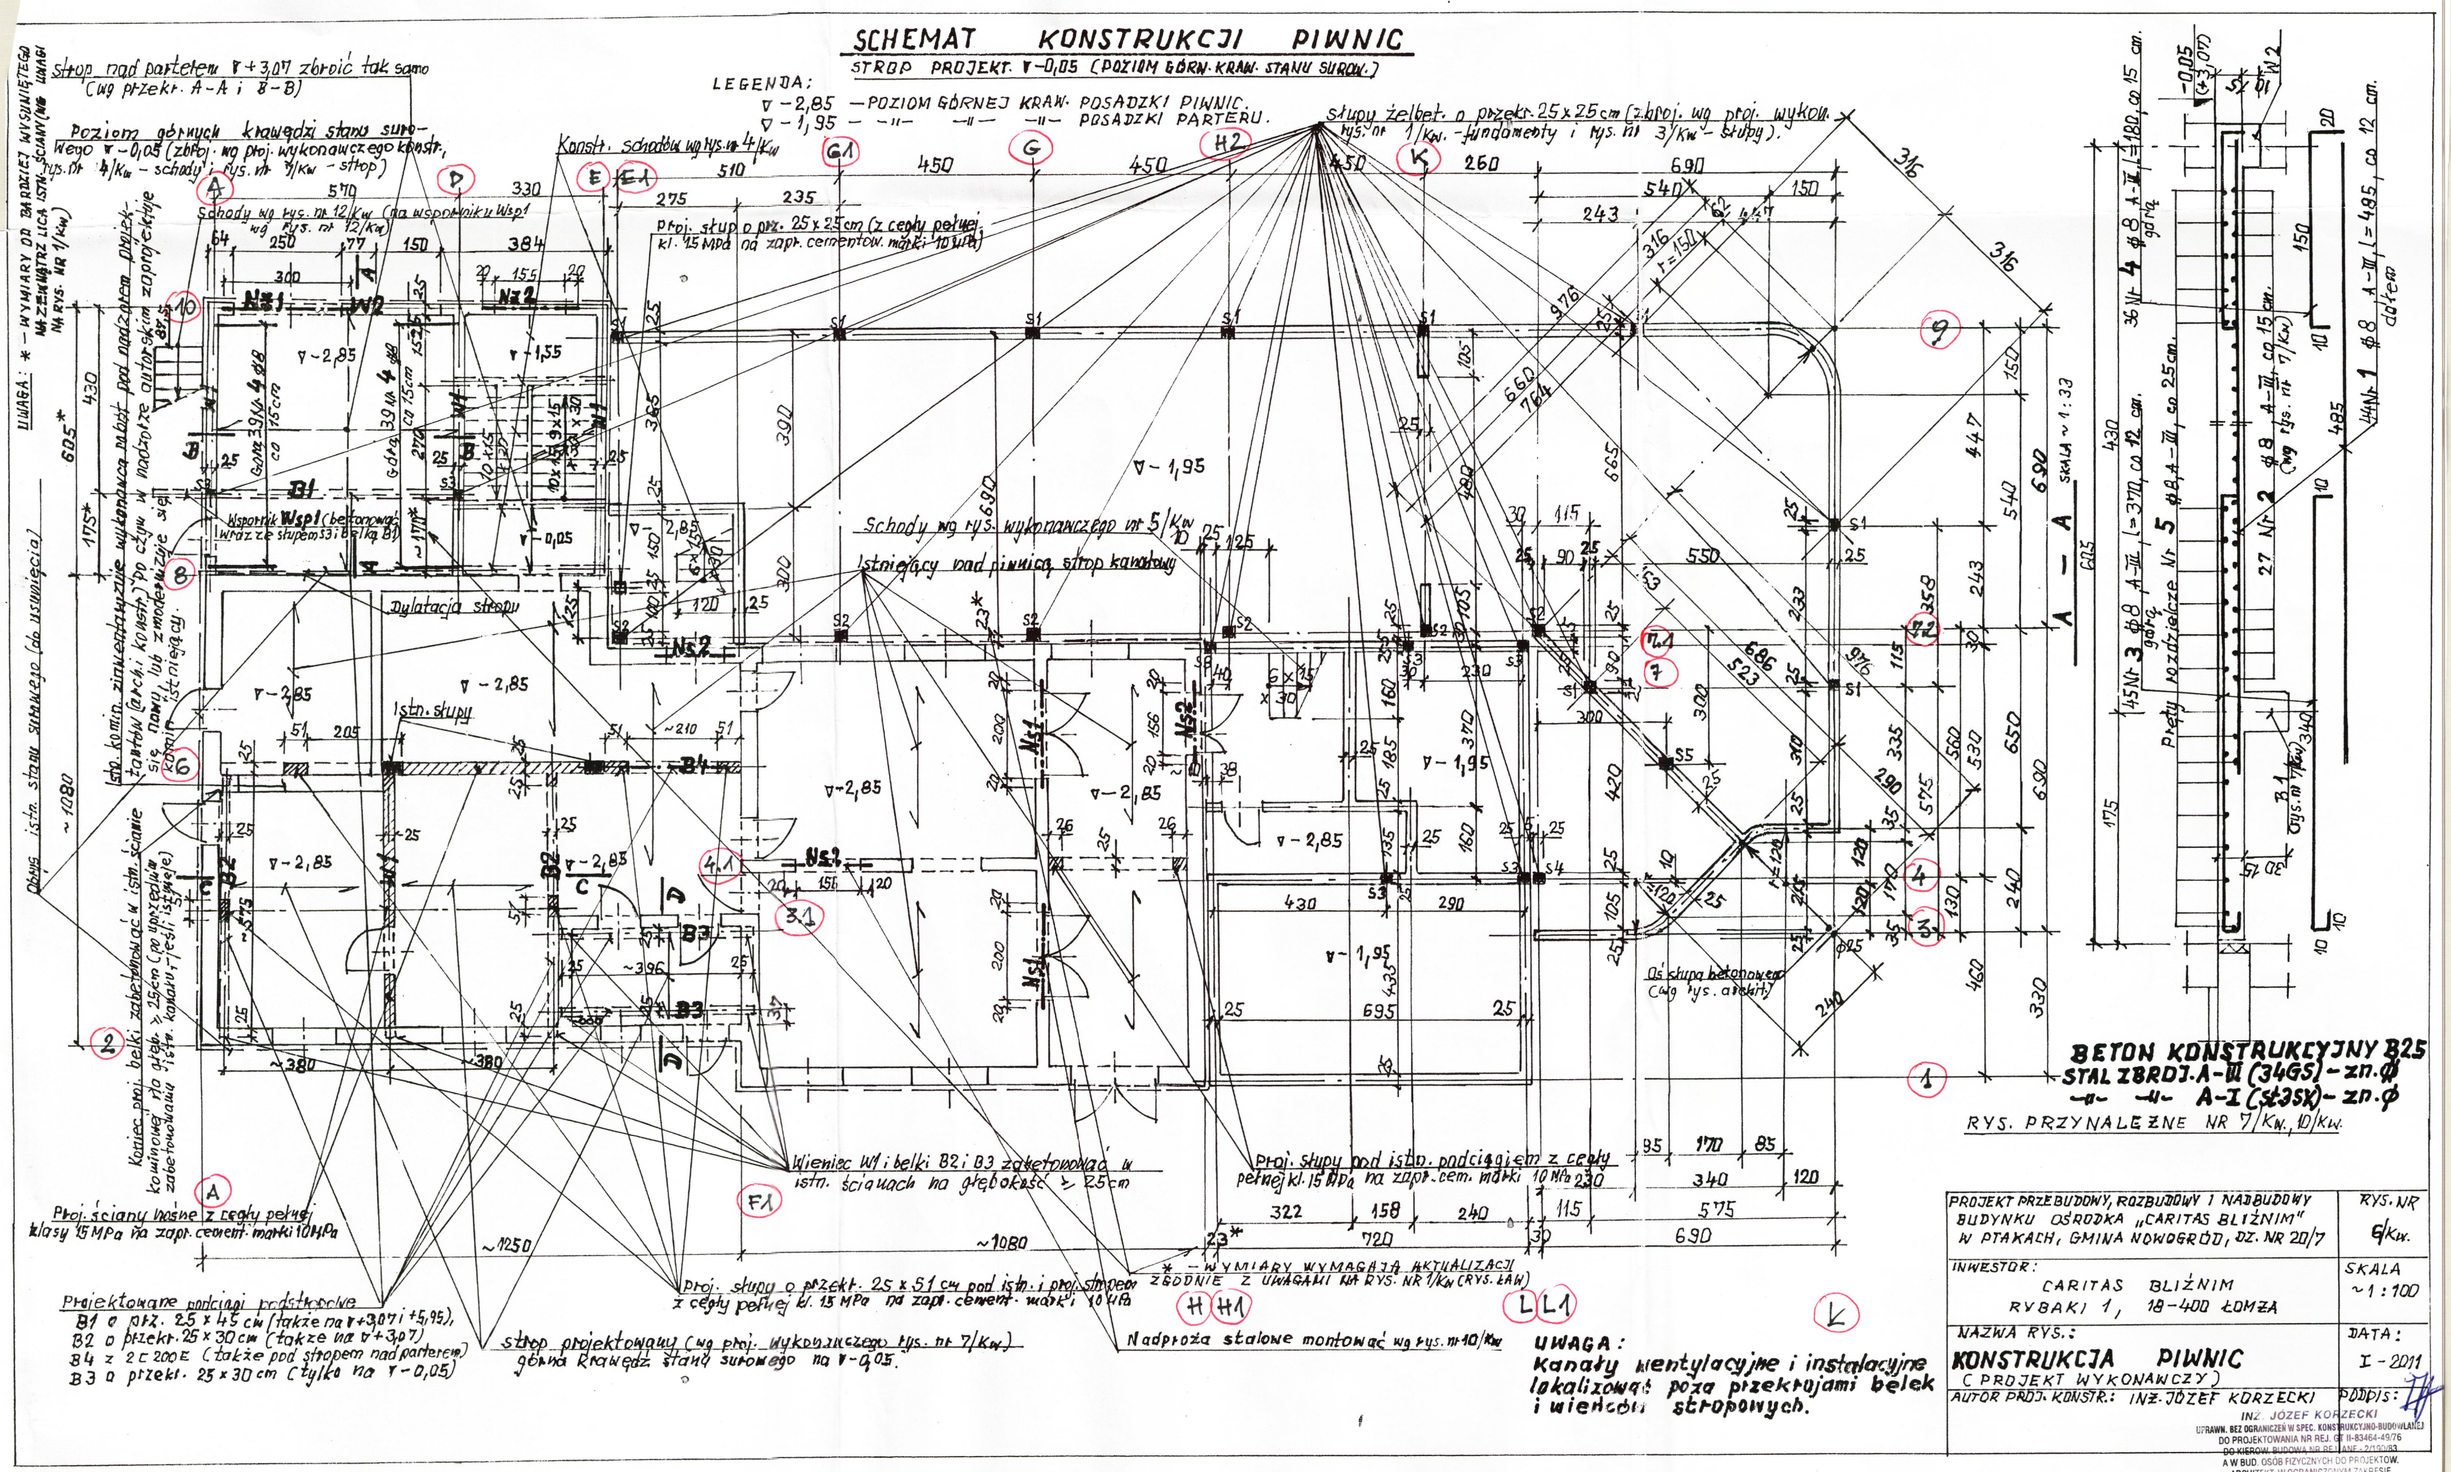

UWAGA:
Kanały wentylacyjne i instalacyjne lokalizować poza przekrojami belek i wieńców stropowych.

PROJEKT PRZEBUDOWY, ROZBUDOWY I NADBUDOWY BUDYNKU OŚRODKA „CARITAS BLIŹNIM" W PTAKACH, GMINA NOWOGRÓD, DZ. NR 20/7	RYS. NR 6/Kw.
INWESTOR: CARITAS BLIŹNIM RYBAKI 1, 18-400 ŁOMŻA	SKALA ~1:100
NAZWA RYS.: KONSTRUKCJA PIWNIC (PROJEKT WYKONAWCZY)	DATA: I-2011
AUTOR PROJ. KONSTR.: INŻ. JÓZEF KORZECKI	PODPIS:

INŻ. JÓZEF KORZECKI
UPRAWN. BEZ OGRANICZEŃ W SPEC. KONSTRUKCYJNO-BUDOWLANEJ DO PROJEKTOWANIA NR REJ. GP II-83464-49/76
DO KIEROW. BUDOWY NR REJ. ANE-2/130/83
A W BUD. OSÓB FIZYCZNYCH DO PROJEKTÓW.
ARCHITEKT W OGRANICZONYM ZAKRESIE
CZŁONEK POMORSKIEJ IZBY NR REJ. POI-1/BO/0145/93