



WYKAZ STALI ZBROJENIOWEJ

Nr pręta	Średnica φ	Długość 1 pręta (cm)	Ilość prętów (szt)	Długość całkowita w metrach					Uwagi
				Stal A-III (φ16)	Stal A-III (φ12)	Stal A-I (φ8)	Stal A-I (φ8)	Stal A-I (φ6)	
1	8	508	6			30,5			Bieg pionowy kl. schod.
2	8	436	5			21,8			" "
3								500	3 biegi w kl. schodowej
4	8	570	33			189,1			Bieg w kl. " "
5	8	650	13			84,5			" " w kl. " "
6	8	630	13			81,9			3 spoczniaki Psp1
7	8	155	51			79,1			" "
8	8	95	102			96,9			Spoczni. kl. na v-0,05
9	8	145	17			24,7			" "
10	8	90	34			30,6			" " na v+3,10
11	8	115	17			19,5			Spoczni. na v+5,95
12	8	80	42			33,6			" "
13	8	185	17			31,5			Bieg w sali spotkań
14	8	105	17			17,8			" "
15	8	410	10			41			Bieg w sali spotkań
16	8	425	19			80,8			" "
17	8	220	19			44,8			Bieg do pionu z sali spotk.
18	8	120	10			12			Zbroj. belek Bsp1
19	8	310	8			34,8			" " i Bsp1a
20	16	345	18	62,1					Zbroj. belek Bsp1 i Bsp2
21	12	395	16		63,1				" " " "
22	12	104	206			214,2			Zbroj. belek Bsp1 i Bsp2
23	12	300	12		36				" " " "
24	12	350	12		42				Zbroj. wieńców "Wsp1"
25	8	90	60			54			" " " "
26	12	345	6		20,7				Zbroj. belek Bsp2a
Razem (metrów)				62,1	161,9	1007	2602	500	
Masa jednostkowa (kg/m)				1,578	0,883	0,395	0,395	0,222	
" " całkowita (kg)				98	143,1	395,4	106	111	

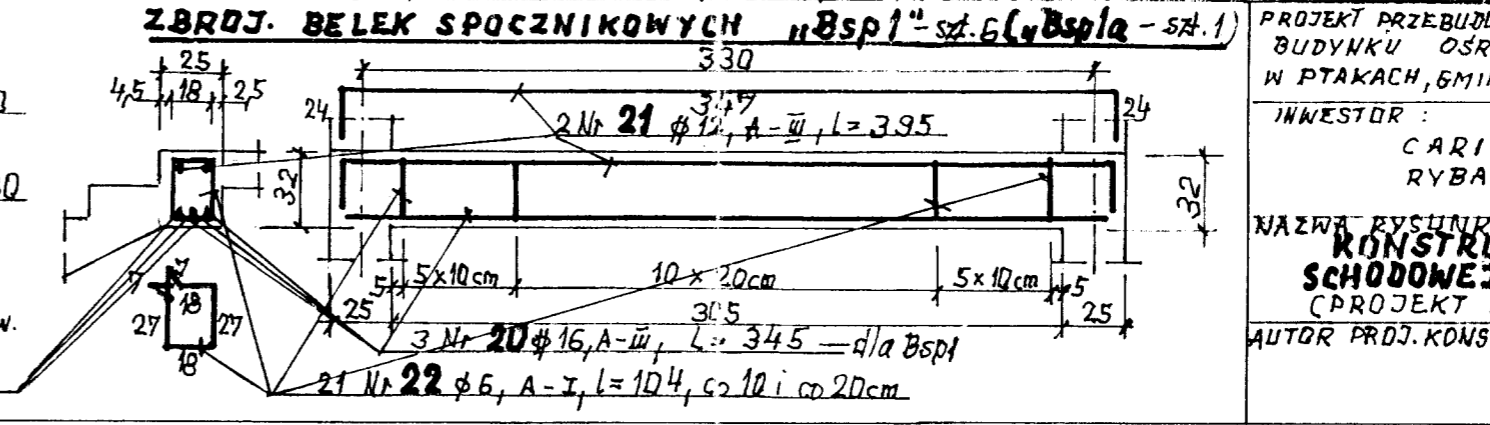

ZBROJ. BELEK „Bsp2” - szt. 2

19 Nr 22 φ8, A-I, L=104, co 10 i co 20cm.

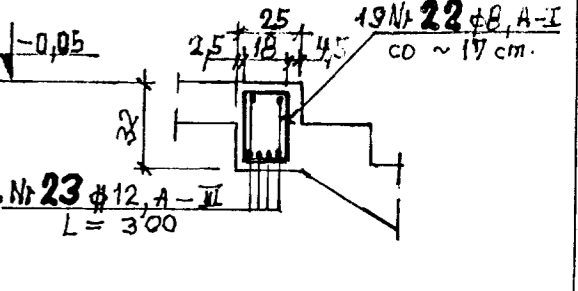

ZBROJ. WIĘNCÓW „Wsp1” - szt. 3

4 Nr 24 φ12, A-III, L=350, co 10 i co 20cm.

20 Nr 25 φ6, A-I, L=90, co 10 i co 20cm.

BETON KONSTRUKCYJNY B25

STAL ZBROJ. A-III (346S) - zn. φ

" " " " A-I (315S) - zn. φ

ZBROJ. BELEK SPOCZNIKOWYCH „Bsp1” - szt. 6 (u Bsp1a - szt. 1)

2 Nr 21 φ12, A-III, L=395

3 Nr 20 φ16, A-III, L=345 - dla Bsp1

21 Nr 22 φ6, A-I, L=104, co 10 i co 20cm

PROJEKT PRZEBUDOWY, ROZBUDOWY I NADBUDOWY BUDYNKU OSRODKA „CARITAS BLIŻNIM” W PŁAKACH, GMINA NAWRODÓD, DZIAŁKA NR 20/7

INWESTOR: CARITAS BLIŻNIM RYBAKI 1, 18-400 KDMZA

NAZWA WYKONAWCY: KONSTRUKCJA KLATKI SCHODOWEJ PRZYGARAŹOWEJ (PROJEKT WYKONAWCZY)

AUTOR PROJ. KONSTR.: INŻ JOZEF KORZECKI

RYŚ. NR 4/KW.

SKALA ~ 1:33

DATA: I-2011

PODPIS: [Signature]

UWAGA: BEZ OGRANICZEŃ WYKONAWCZOŚCI