


# RZUT PRZYZIEMIA 1:100

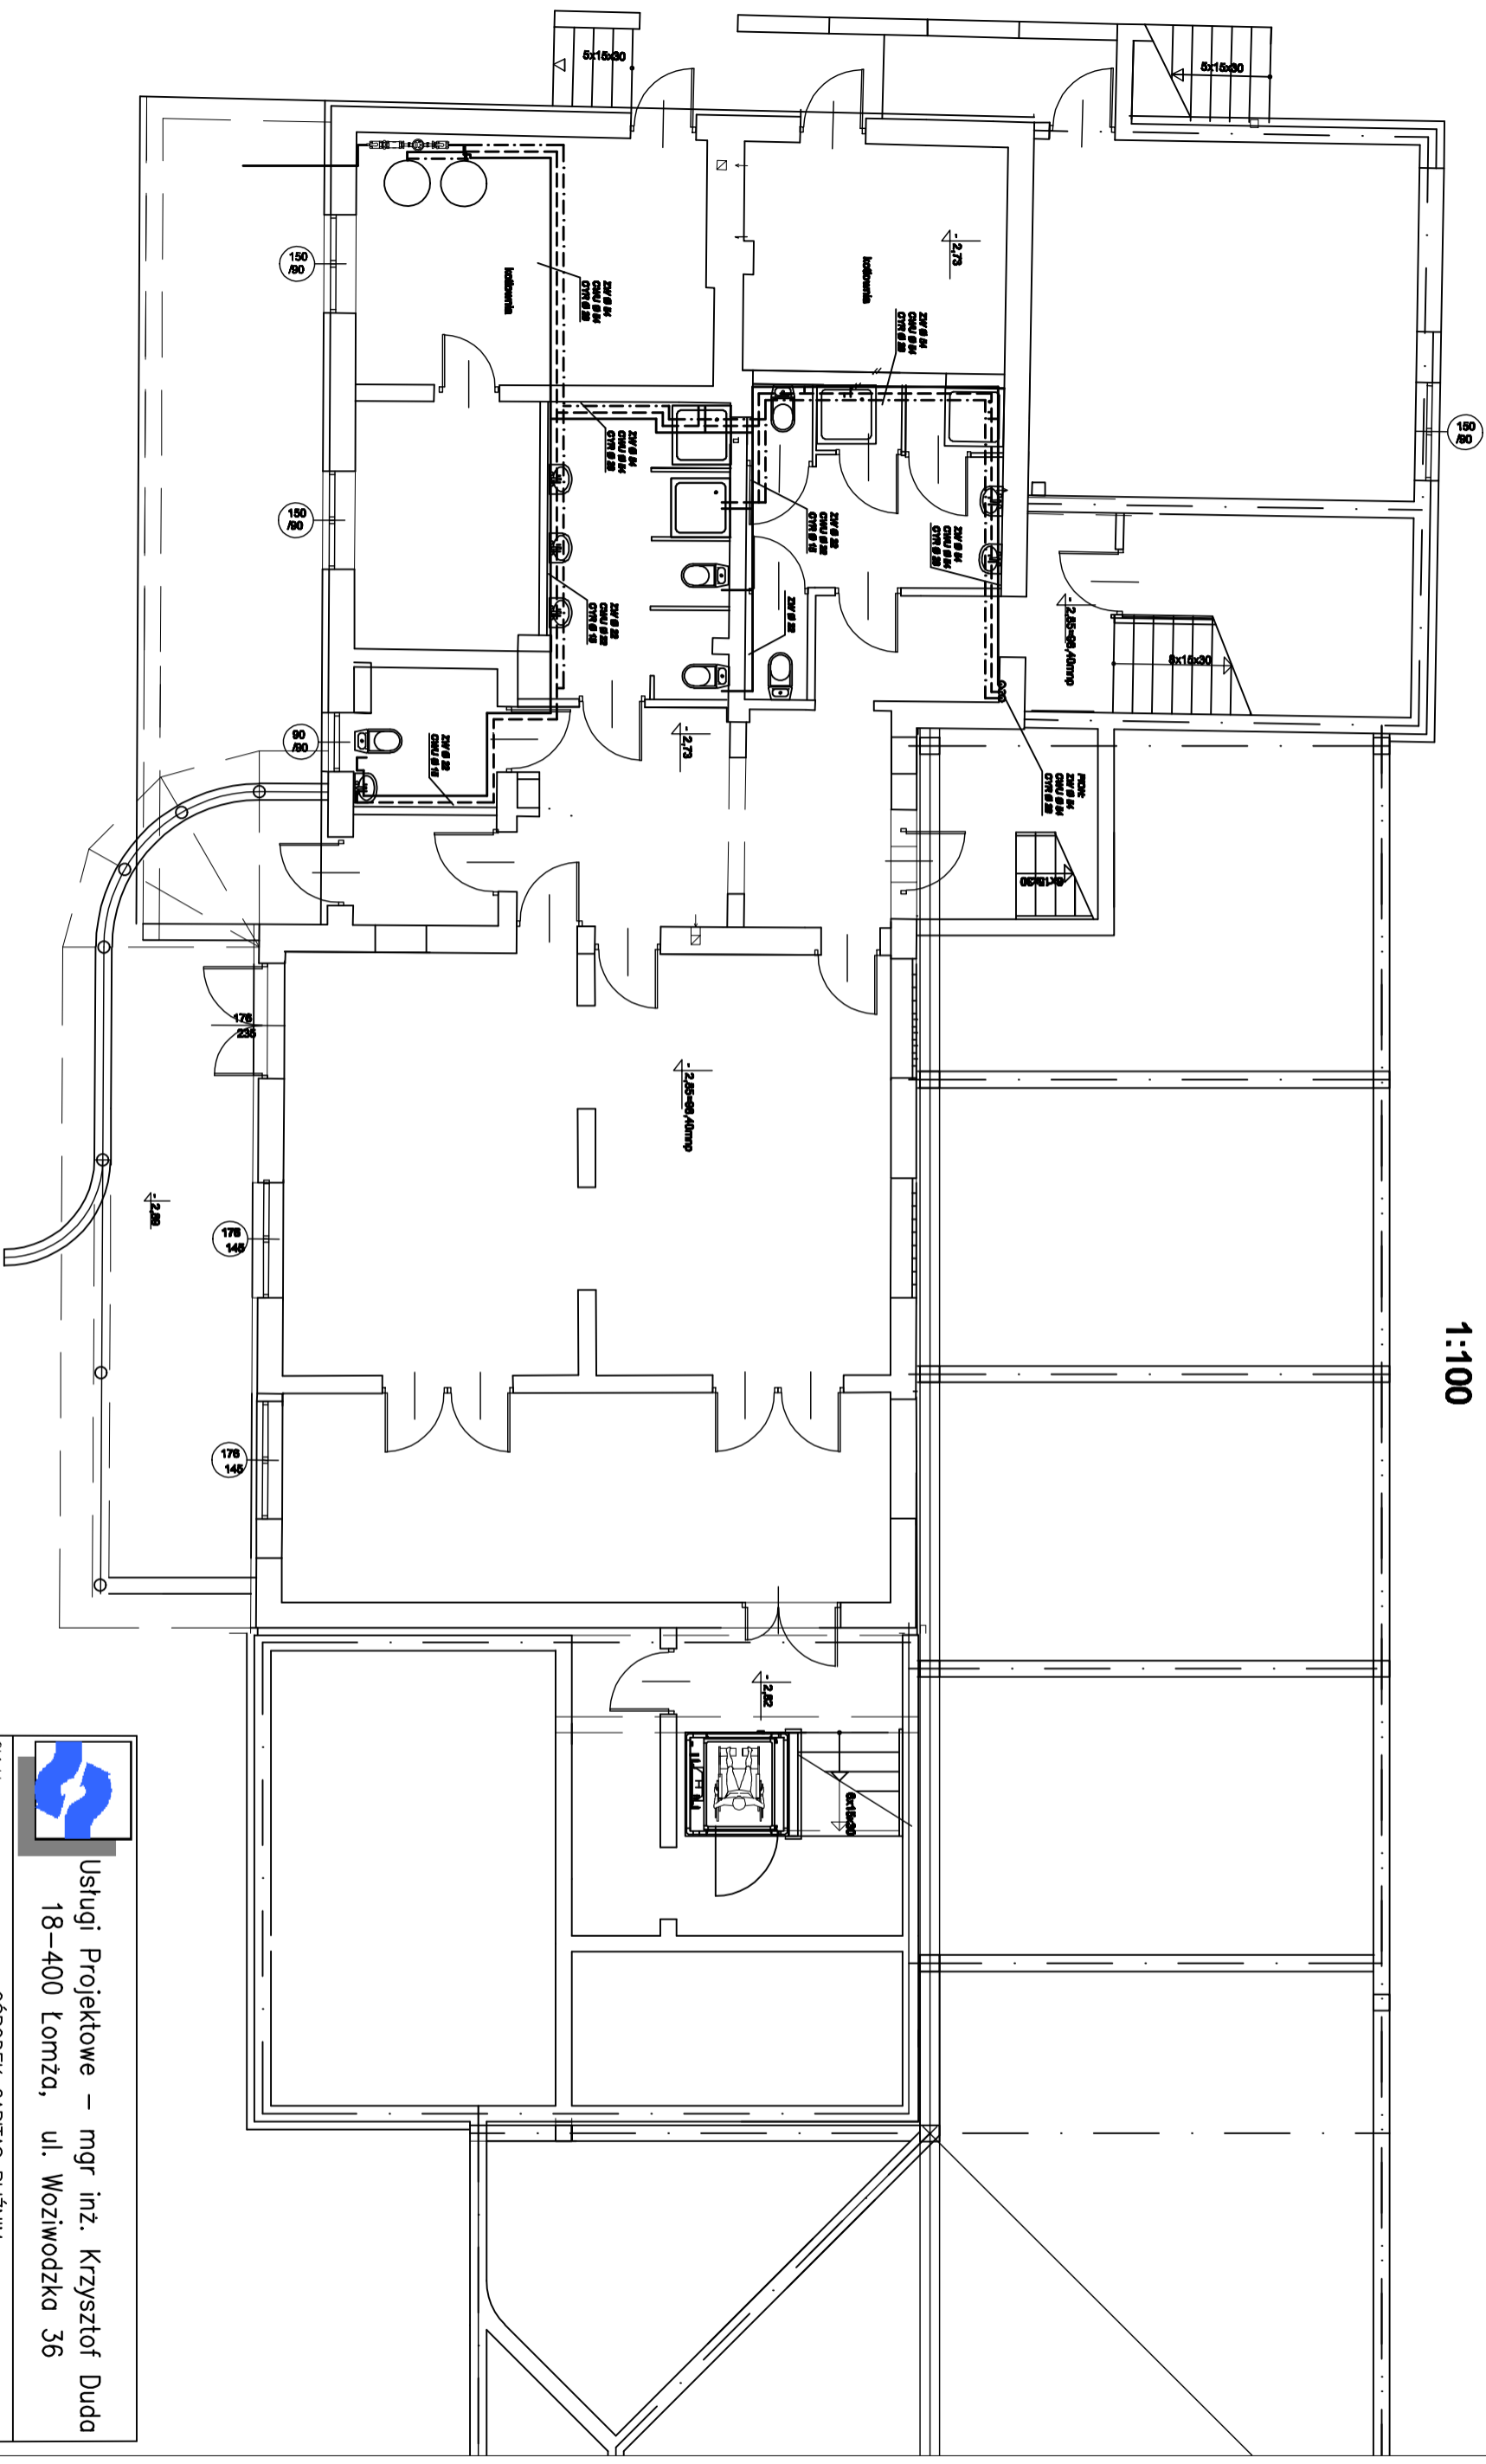

Usługi Projektowe – mgr inż. Krzysztof Duda  
18-400 Łomża, ul. Woźniowska 36

Obiekt: OŚRODEK CARITAS BLIŹNIM  
Adres: Ptaki, gm Nowogród, dz. nr 20/7

Tytuł rysunku: RZUT PRZYZIEMIA  
Instalacja wodociągowa

Bransza:	Imię i nazwisko	Nr upr. proj.	Data	Podpis
Sanitarna	mgr inż. Krzysztof Duda	LOM - 42	09.2010r.	
Projektant	mgr inż. Piotr Kaczyński		09.2010r.	
Asystent projektanta				
Faza:	PB	Skala:	1:100	Nr rysunku: 3