


# KOPIA Z MAPY ZASADNICZEJ

## SKALA 1:500

Wykonali: Maria Piłsudska  
Dla: 20080528


Województwo: podlaskie Powiat: tomżyński  
Jednostka ewidencyjna: Piątynica  
Obręb ewidencyjny: Piątynica Produkcyjna  
Działka ewidencyjna: 304  
Sekcje mapy: 24423122

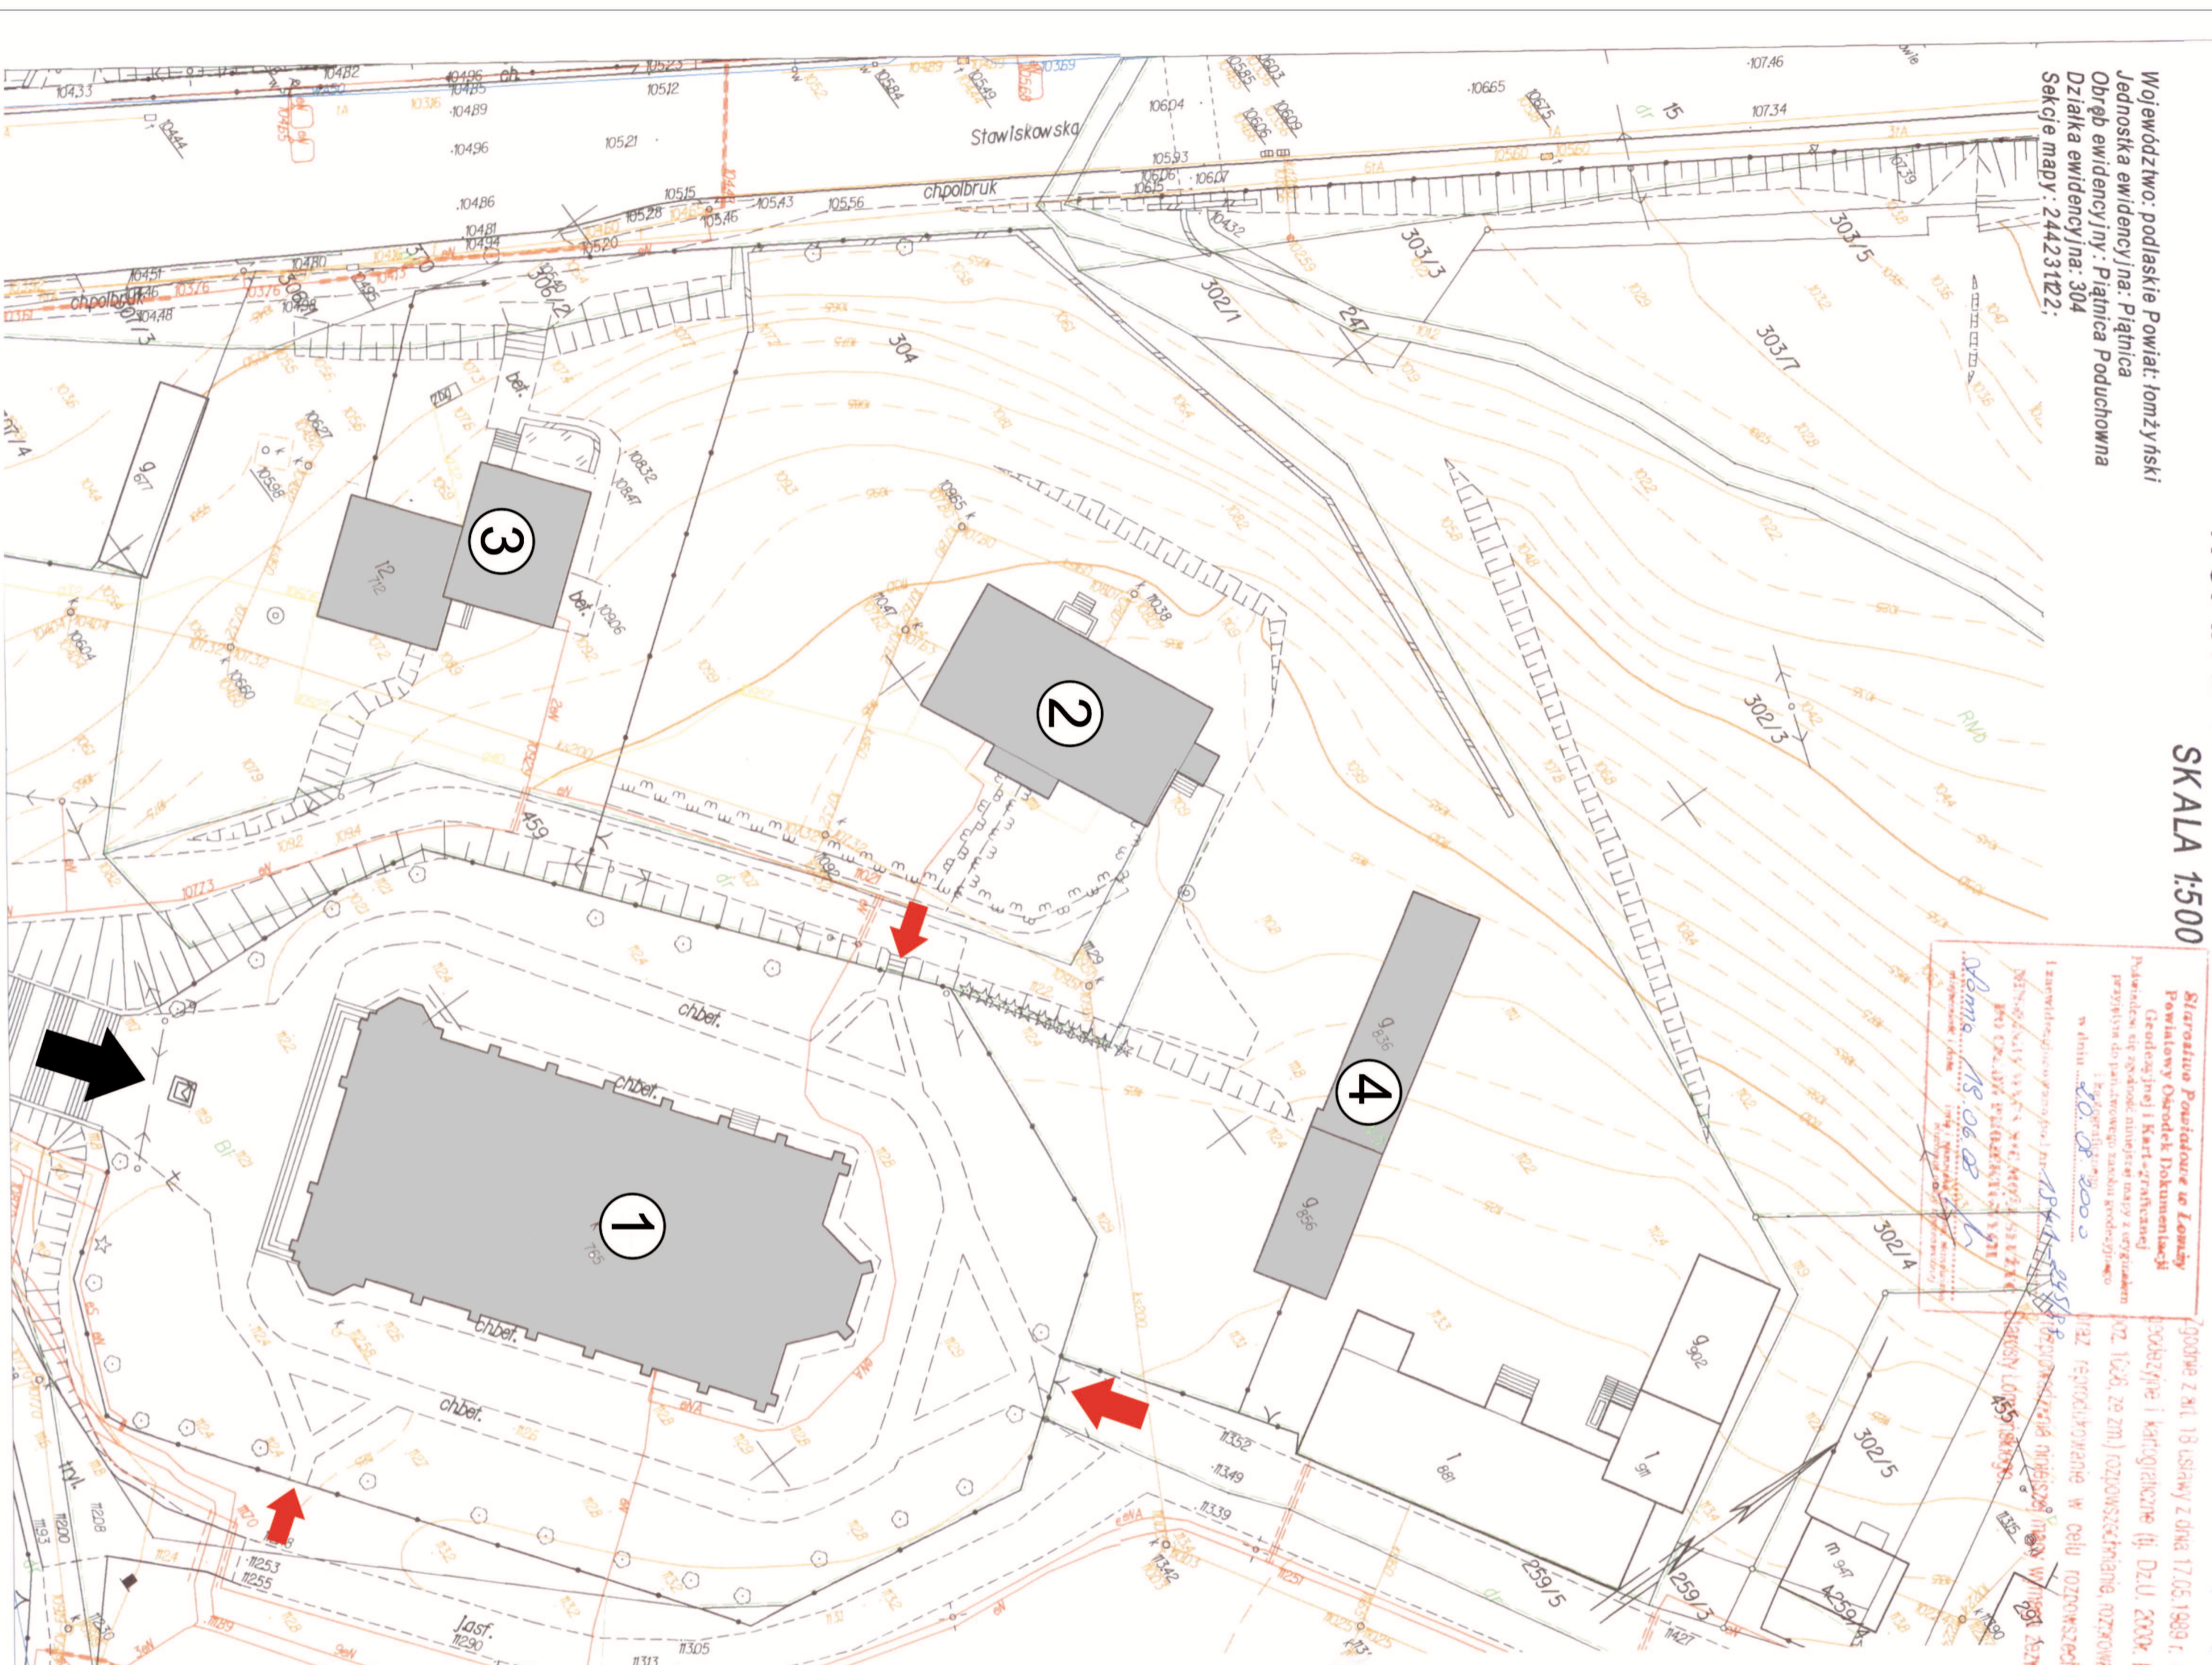

Starostwo Powiatowe w Łomży  
Powiatowy Ośrodek Dokumentacji  
Geodazyjnej i Kartograficznej  
Pobrano: str. 2 z 20080528  
projektanta: mgr inż. Tomasz Kowalik  
w dniu: 20.08.2008

1. Zawieszona w sprawie: nr 194/1.2008  
2. Wniosek o wydanie pozwolenia na budowę  
3. Wniosek o wydanie pozwolenia na budowę  
4. Wniosek o wydanie pozwolenia na budowę

godzina 2.11.18 usłany z dnia 17.05.1989 r.  
Kartograficzny i kartograficzny (i) DZ.U. 2008, N  
102, 1026, 29 z m) rozporządzenie, rozkonia  
1142, rozporządzenie w celu rozporządzeń

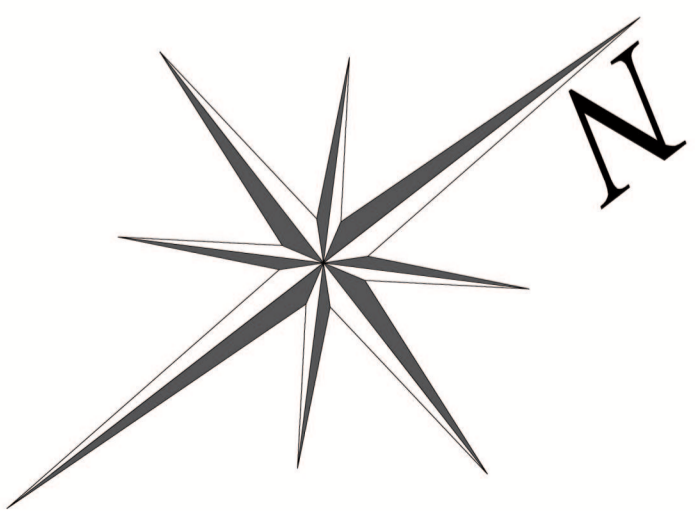

- LEGENDA:**
- ① - kościół
  - ② - plebania
  - ③ - dom parafialny
  - ④ - budynki gospodarcze
  - furta
  - brama
  - główne wejście



tytuł:	INWENTARYZACJA ARCHITEKTONICZNA KOŚCIÓŁA PARAFIALNEGO
adres:	ul. Przemienienia Pańskiego w Piątynicy
zamawiający:	Parafia Rzymsko-Katolicka p.w. Przemienienia Pańskiego ul. Stawiskowska 10 18-421 Piątynica
zespół autorów:	arch. Leszek DOBROWOLSKI dr inż. arch. Marcin GORSKI mgr inż. arch. Paweł KINSNER
projektant / rysownik:	Tomasz KOVALIK
data:	12.2008
branża:	ARCHITEKTURA
skala:	1:500
przedmiot rys.:	SYTUACJA
nr rysunku:	1

**fest grupa**  
marcin gorski  
ul. Wierzycka 7, 04-500 Warszawa  
tel. 22 633 11 11  
www.festgrupa.pl